



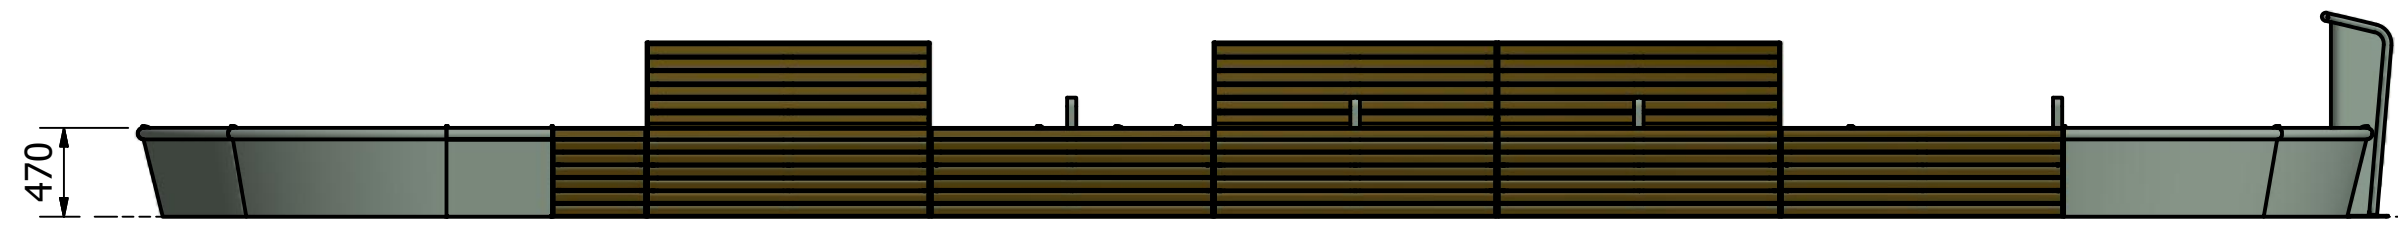

Rev	Datum	Door
-	25-2-2019	RBO
A	19-8-2019	RBO
B	26-8-2019	RBO

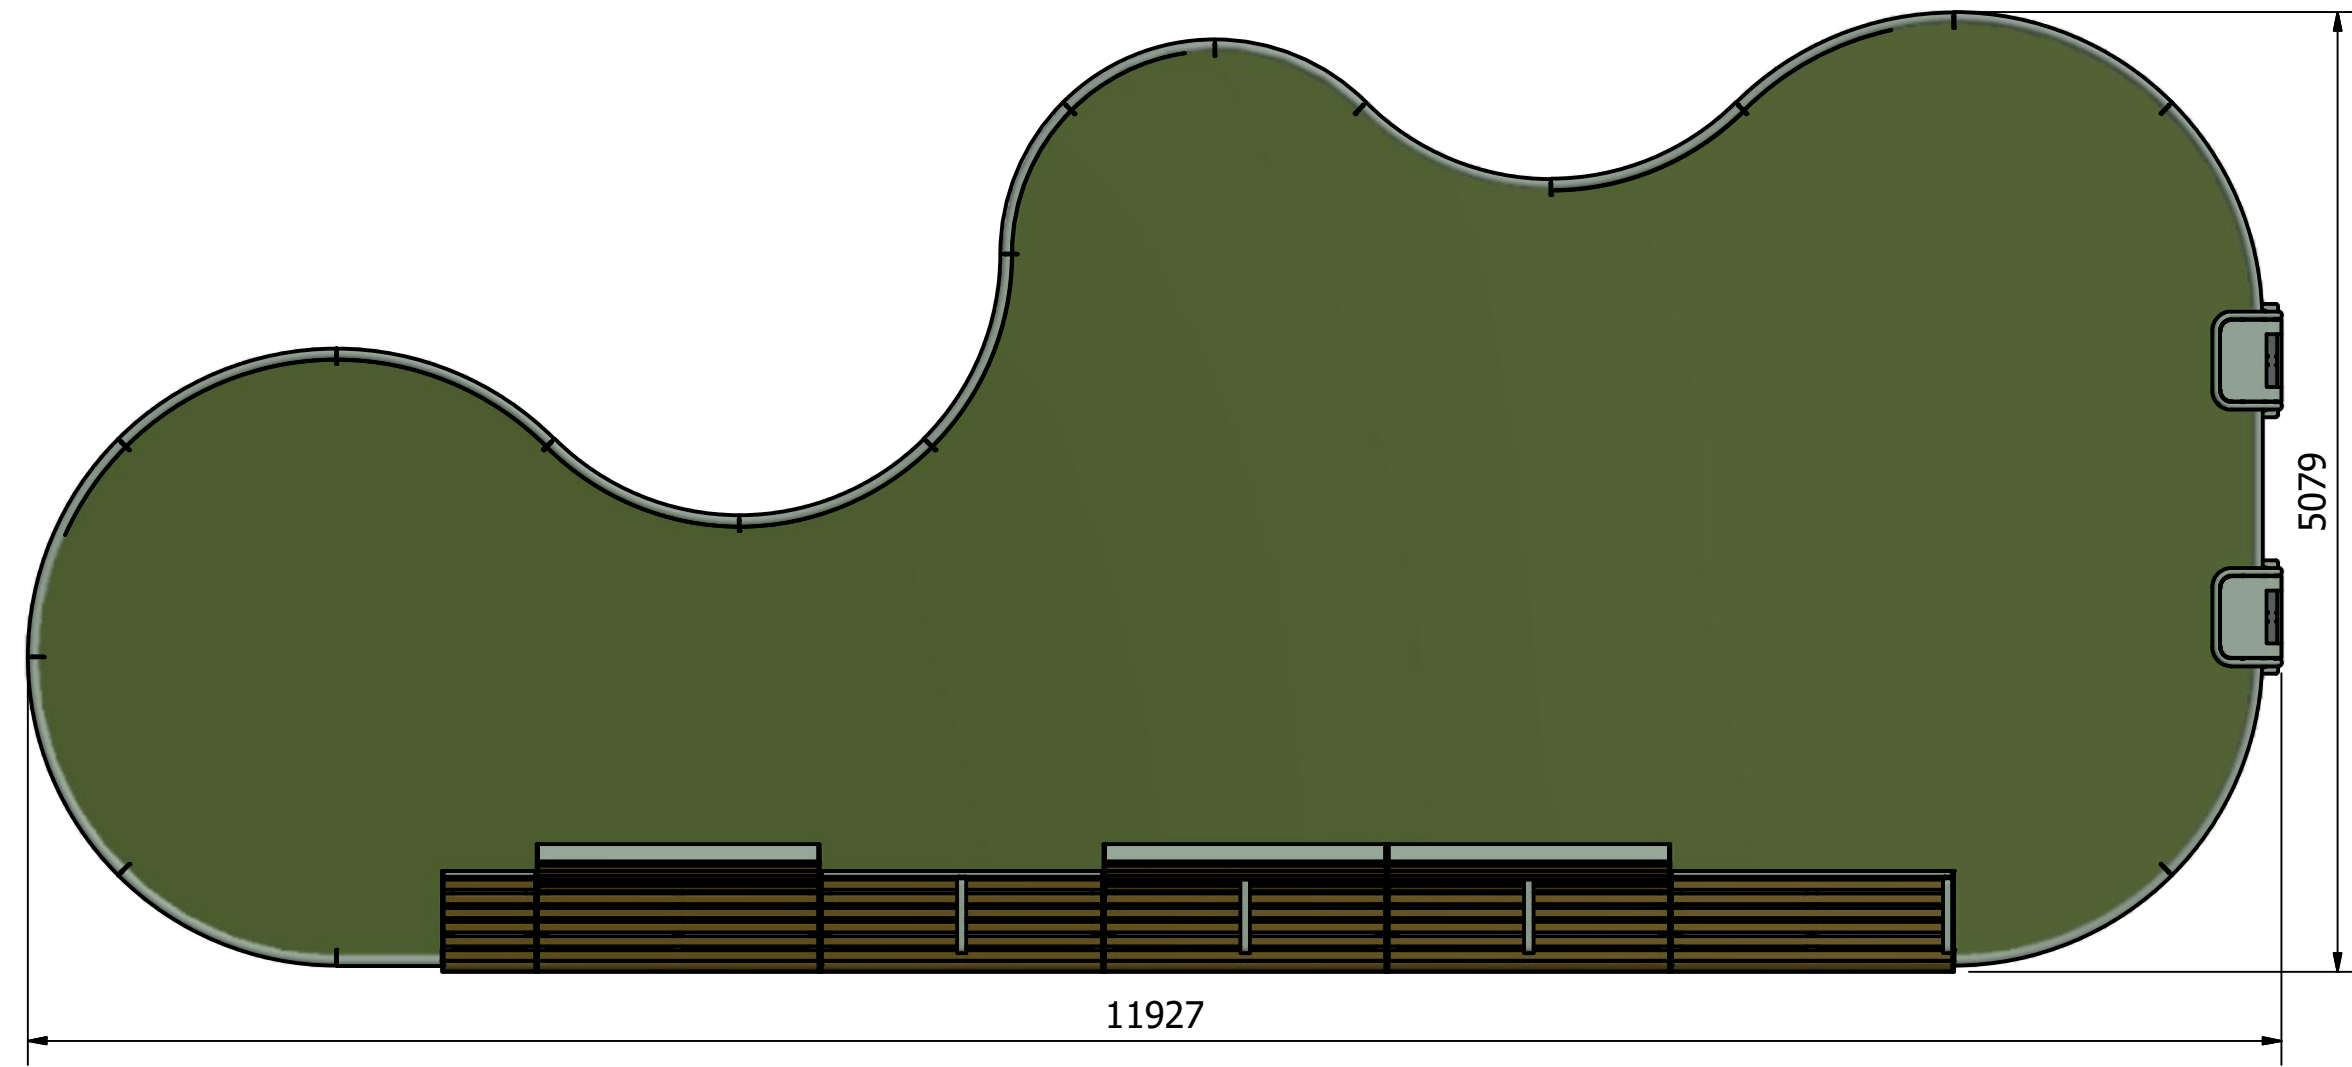

- 2x 30.009.100 - FalcoFlora rechte gazonrand, lengte var 0 - 100cm -> (559 en 934)
- 5x 30.010.150 - FalcoFlora binnenbocht gazonrand, radius 1500mm
- 3x 30.020.100 - FalcoFlora buitenbocht gazonrand, radius 1000mm
- 10x 30.020.150 - FalcoFlora buitenbocht gazonrand, radius 1500mm
- 1x 30.030.121 - FalcoLinea hocker tbv FalcoFlora, hardhout
- 2x 30.040.121 - FalcoLinea bank tbv FalcoFlora, hardhout
- 3x 30.041.121 - FalcoLinea bank met rugl tbv FalcoFlora, hardhout
- 2x 30.070.000 - FalcoJona afvalbak, inh 70 ltr, tbv FalcoFlora
- 2x 30.090.000 - FalcoFlora losse armleuning voor hocker of bank z rug
- 2x 30.091.000 - FalcoFlora losse armleuning voor stoel of bank m rug

 Falco BV Postbus 18 7670AA Vriezenveen	T +31 (0)546 55 44 44 F +31 (0)546 56 11 15 I www.falco.nl	Artikelcode:	Revisie:
		30.0-serie	B
Toleranties: EN ISO 13920	Norm: EN 1090 EXC 1	Omschrijving:	Formaat:
Tekenaar: RBO	Maateenheid: mm	Indeling Flora elementen, PB_1 links, 1193x508cm	A3
Getekend: 25-2-2019	Schaal: 1 : 40		
Documentnr.: E0050130.dwg B	Blad: 1 / 1		