



Rev	Datum	Door
-	1-11-2017	RBO
A	5-11-2020	TW
B	13-10-2021	RBO

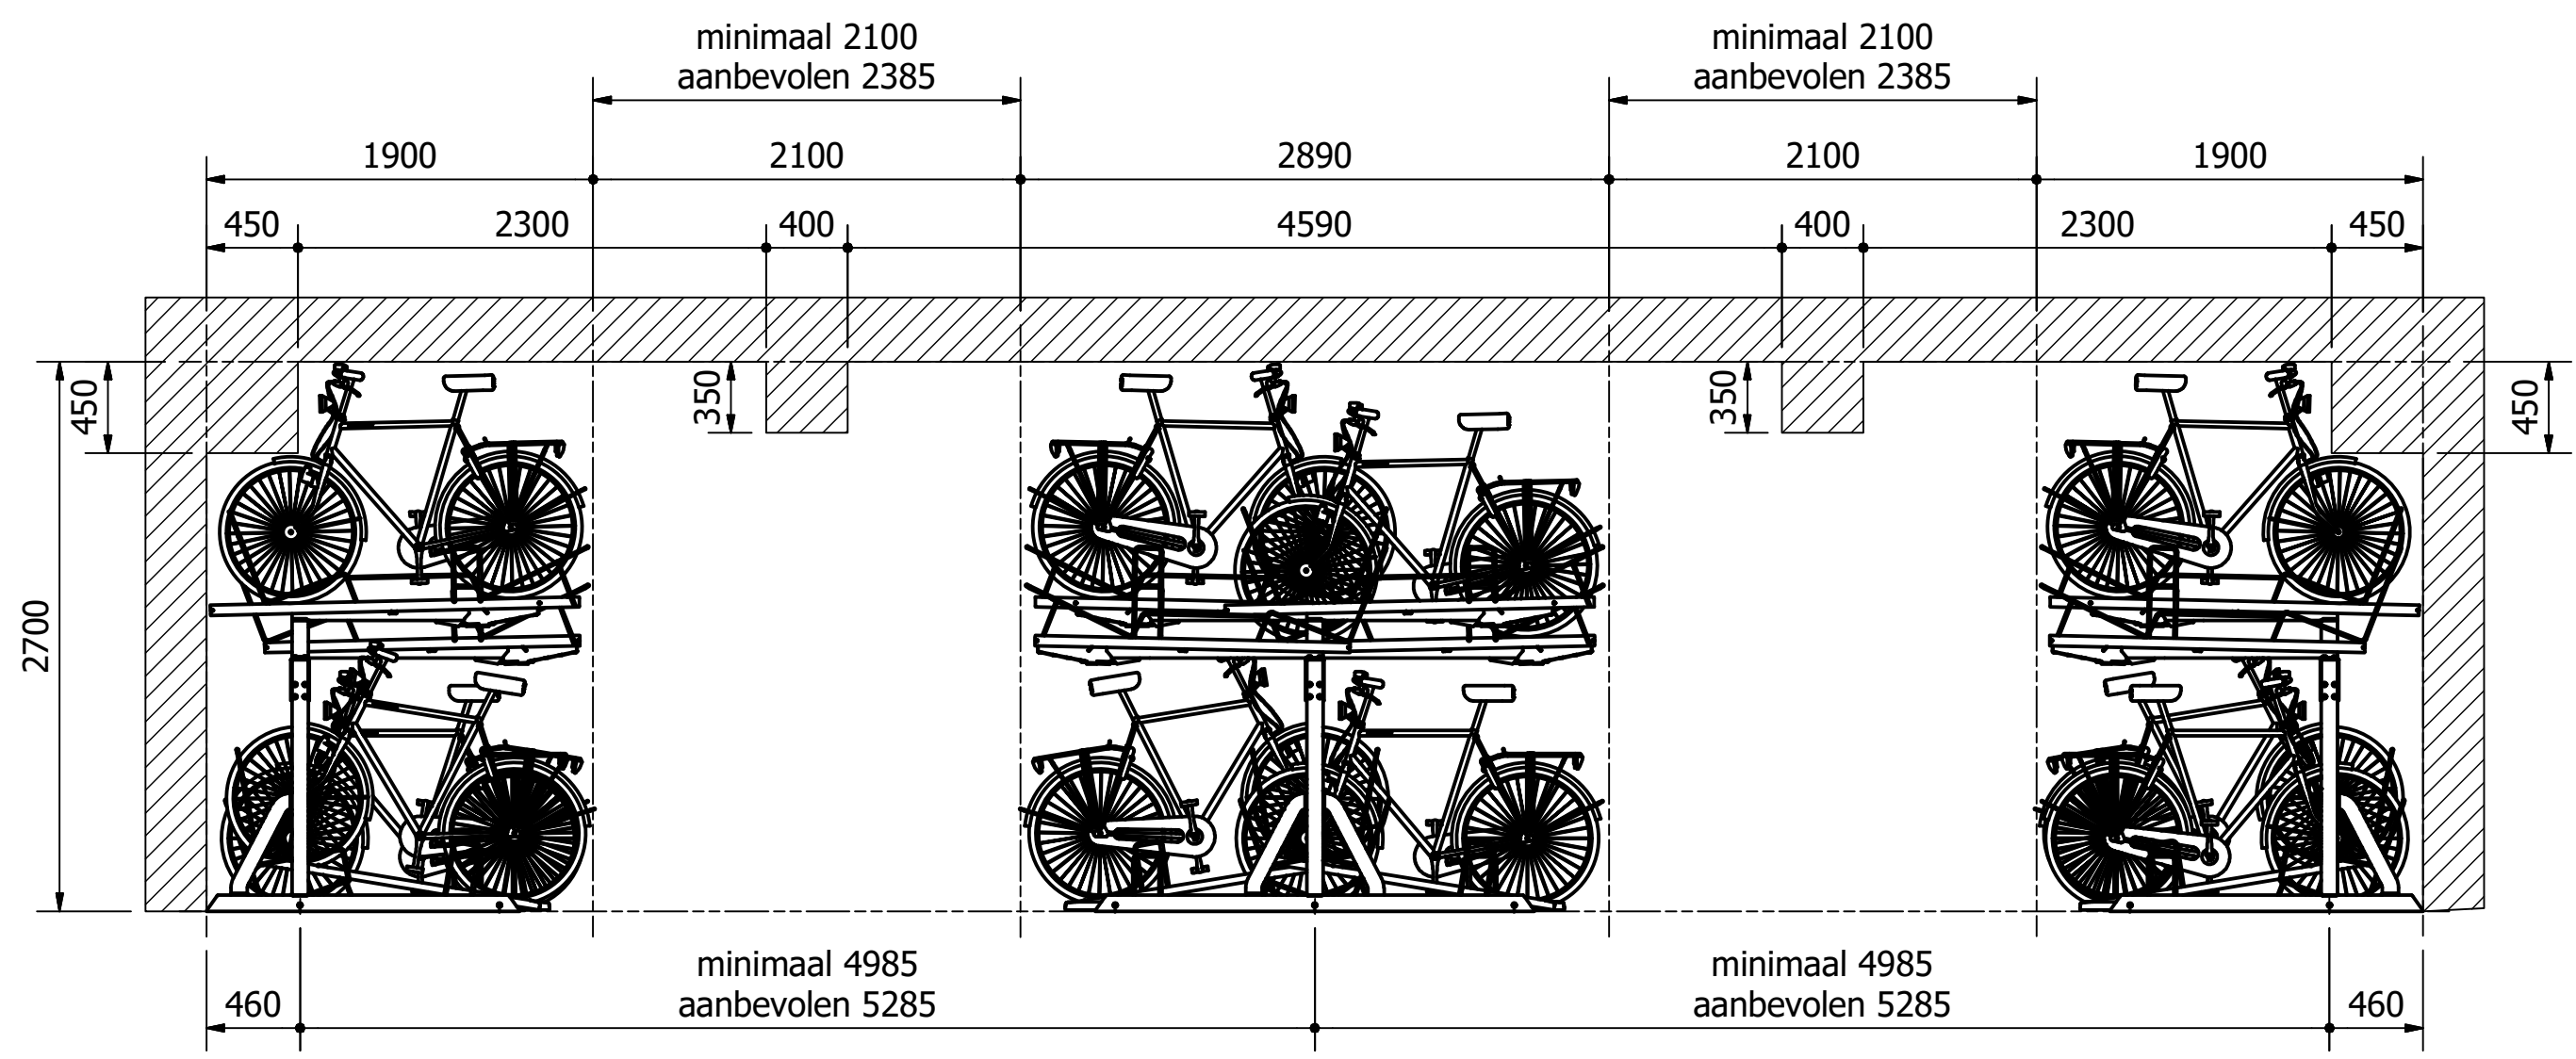

 Falco BV Postbus 18 7670AA Vriezenveen	T +31 (0)546 55 44 44 F +31 (0)546 56 11 15 I www.falco.nl	Artikelcode:	Revisie:
		00.3-serie	-
Tekenaar: RBO	Maateenheid: mm	Omschrijving:	Formaat:
Getekend: 1-11-2017 00:00:00	Schaal: 1 : 35	Level Eco plaatsingsplan	A3
Documentnr.: E0036517.dwg B	Blad: 1 / 1		