



Rev	Datum	Door
-	11-8-2015	TW
A	13-10-2021	RBO

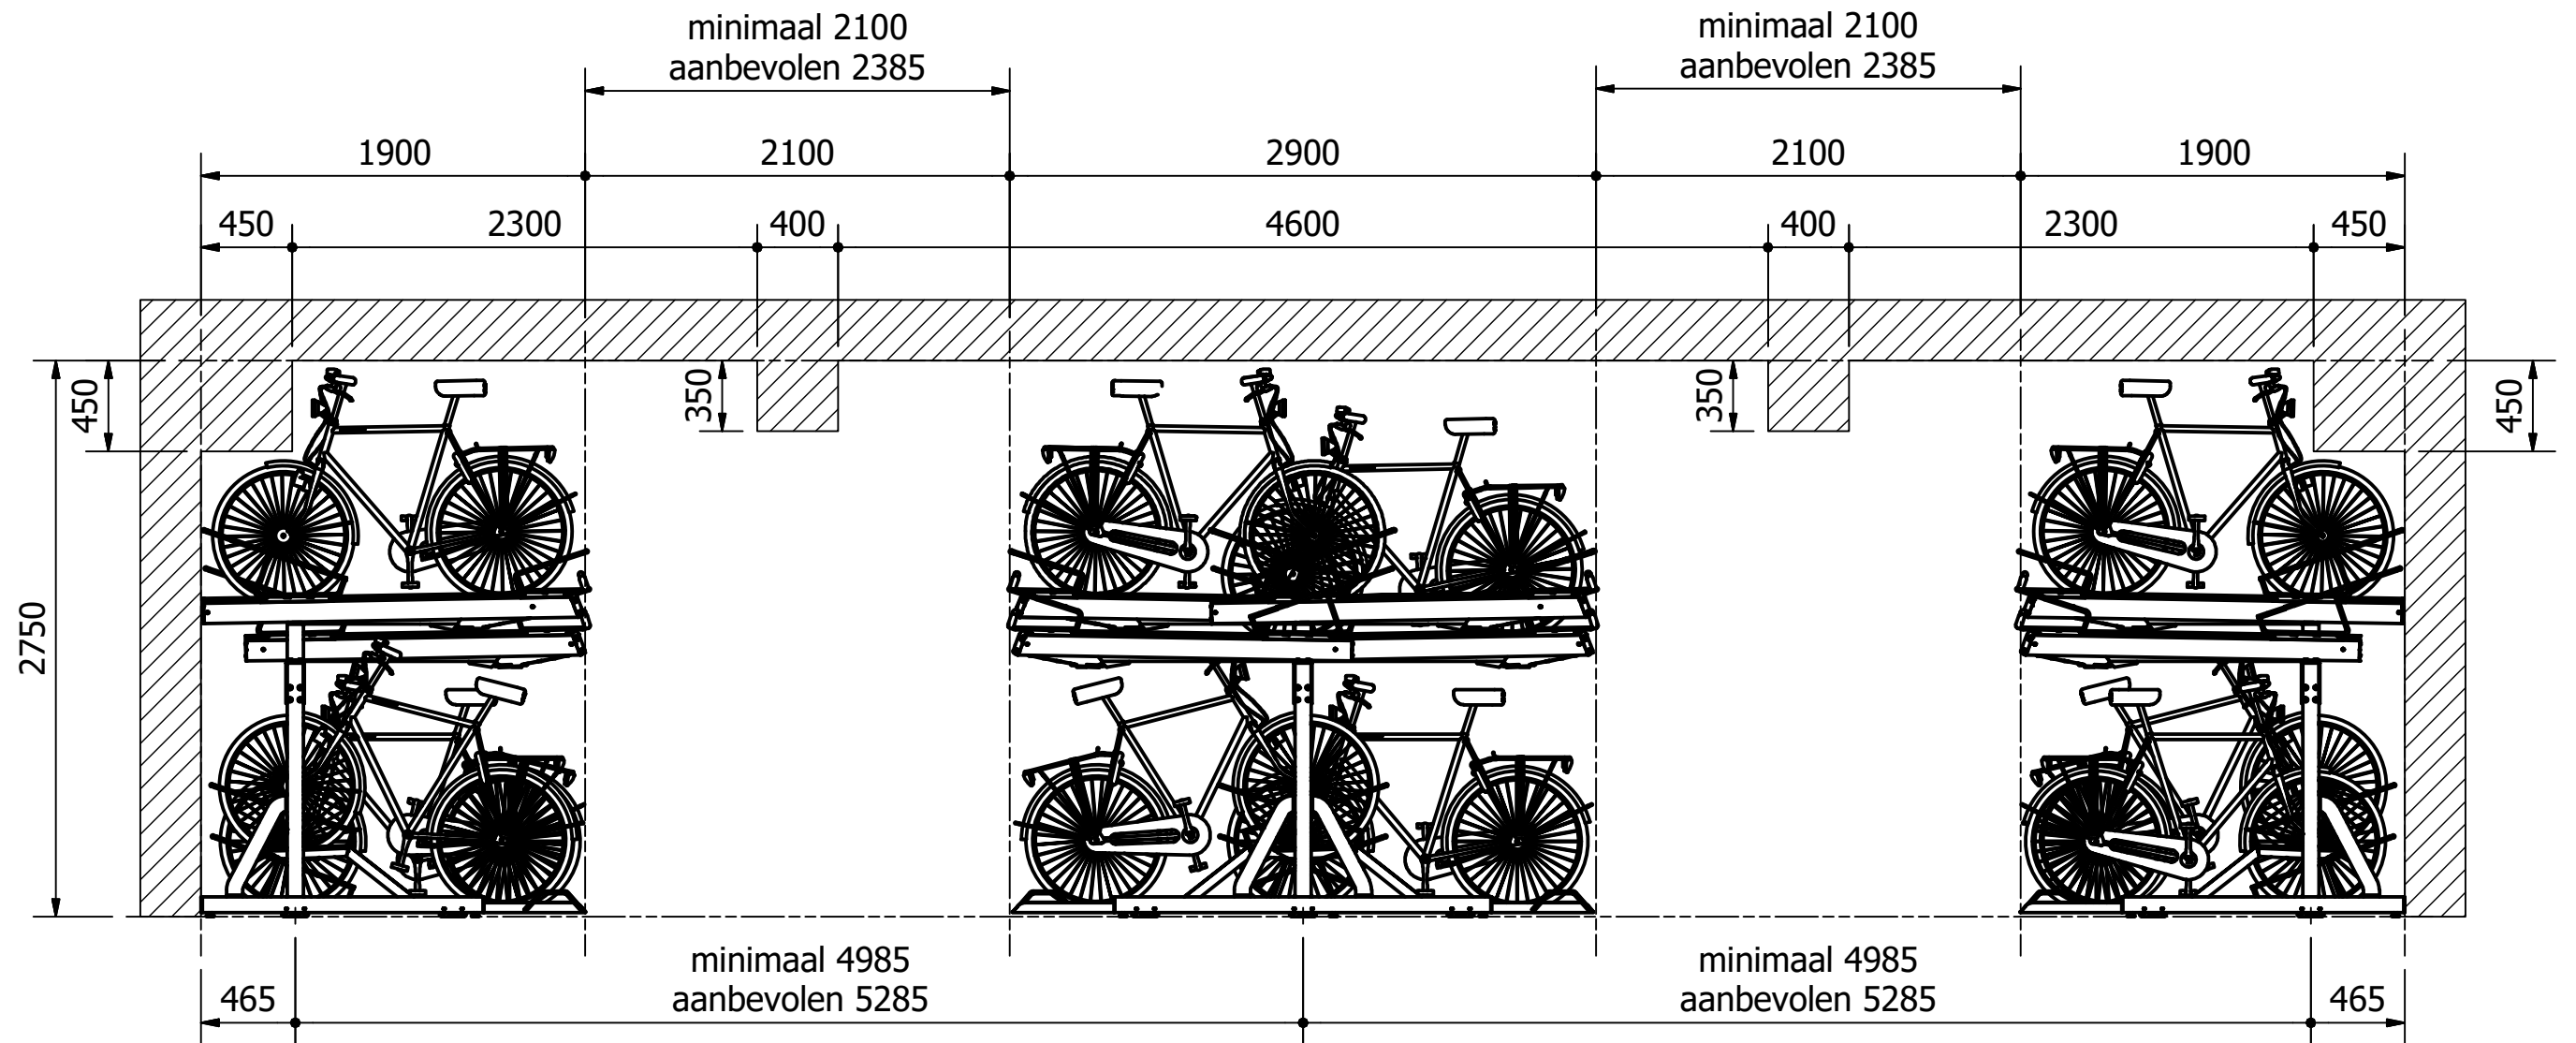

 FALCO Falco BV Postbus 18 7670AA Vriezenveen	T +31 (0)546 55 44 44 F +31 (0)546 56 11 15 I www.falco.nl	Artikelcode:	Revisie:
		E0019469	A
Tekenaar: TW	Maateenheid: mm	Omschrijving:	Formaat:
Getekend: 4-11-2014 00:00:00	Schaal: 1 :35	Level Premium+ plaatsingsplan	A3
Documentnr.: E0019474.dwg A	Blad: 1 /1		