

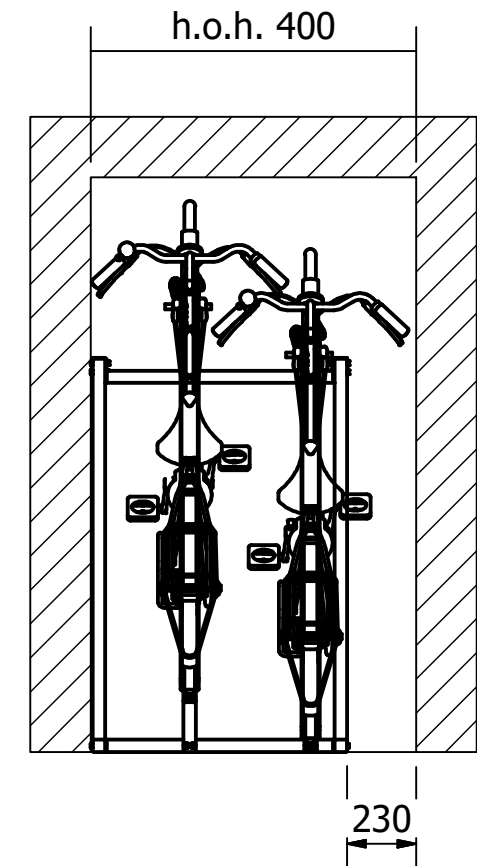
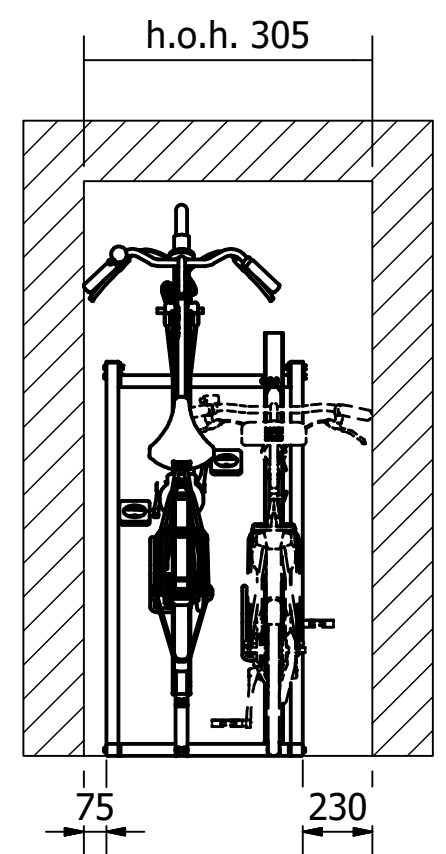


| Rev | Datum | Door |
|-----|------------|------|
| - | 25-11-2016 | RBO |
| A | 13-12-2016 | RBO |
| B | 21-3-2019 | RBO |

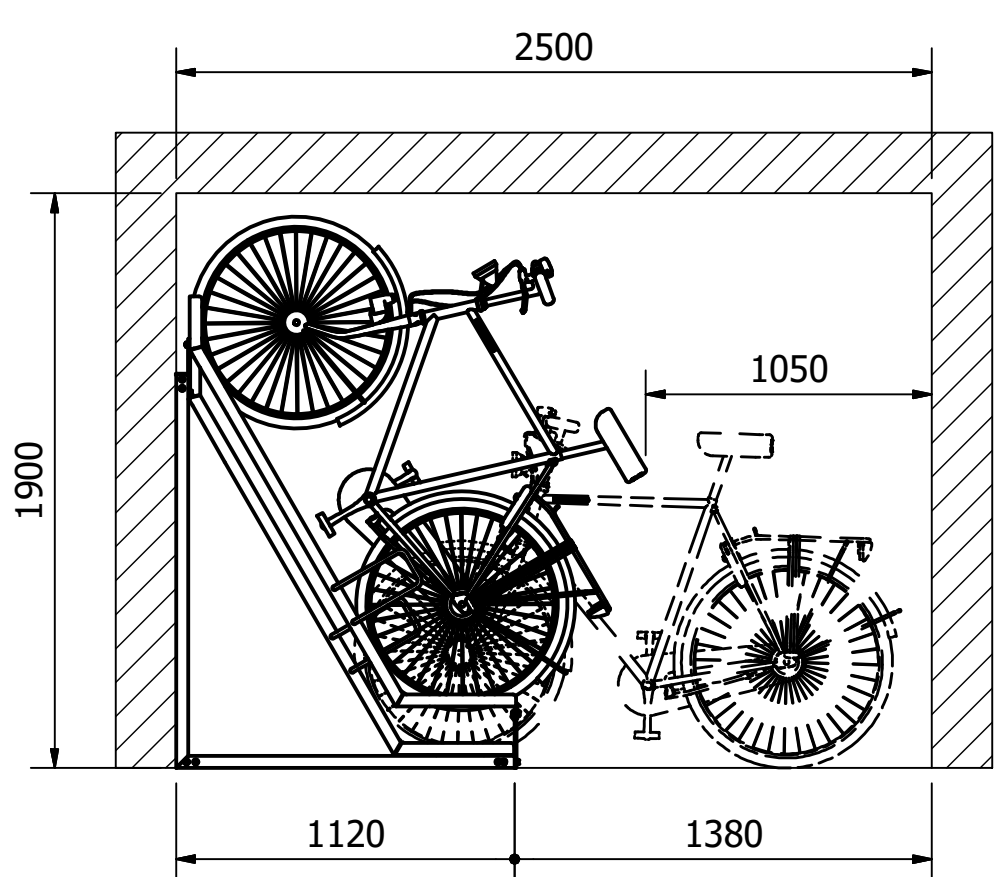

| | | | |
|--|---|--|--|
| Falco BV Postbus 18 7670AA Vriezenveen | T +31 (0)546 55 44 44 F +31 (0)546 56 11 15 I www.falco.nl | Artikelcode: E0030790 | Revisie: A |
| | Toleranties: EN ISO 13920 Tekenaar: RBO Getekend: 25-11-2016 00:00:00 Documentnr.: E0030791.dwg B | Norm: EN 1090 EXC 1 Maateenheid: mm Schaal: 1 : 25 Blad: 1 / 1 | Omschrijving: FalcoVert plaatsingsplan |

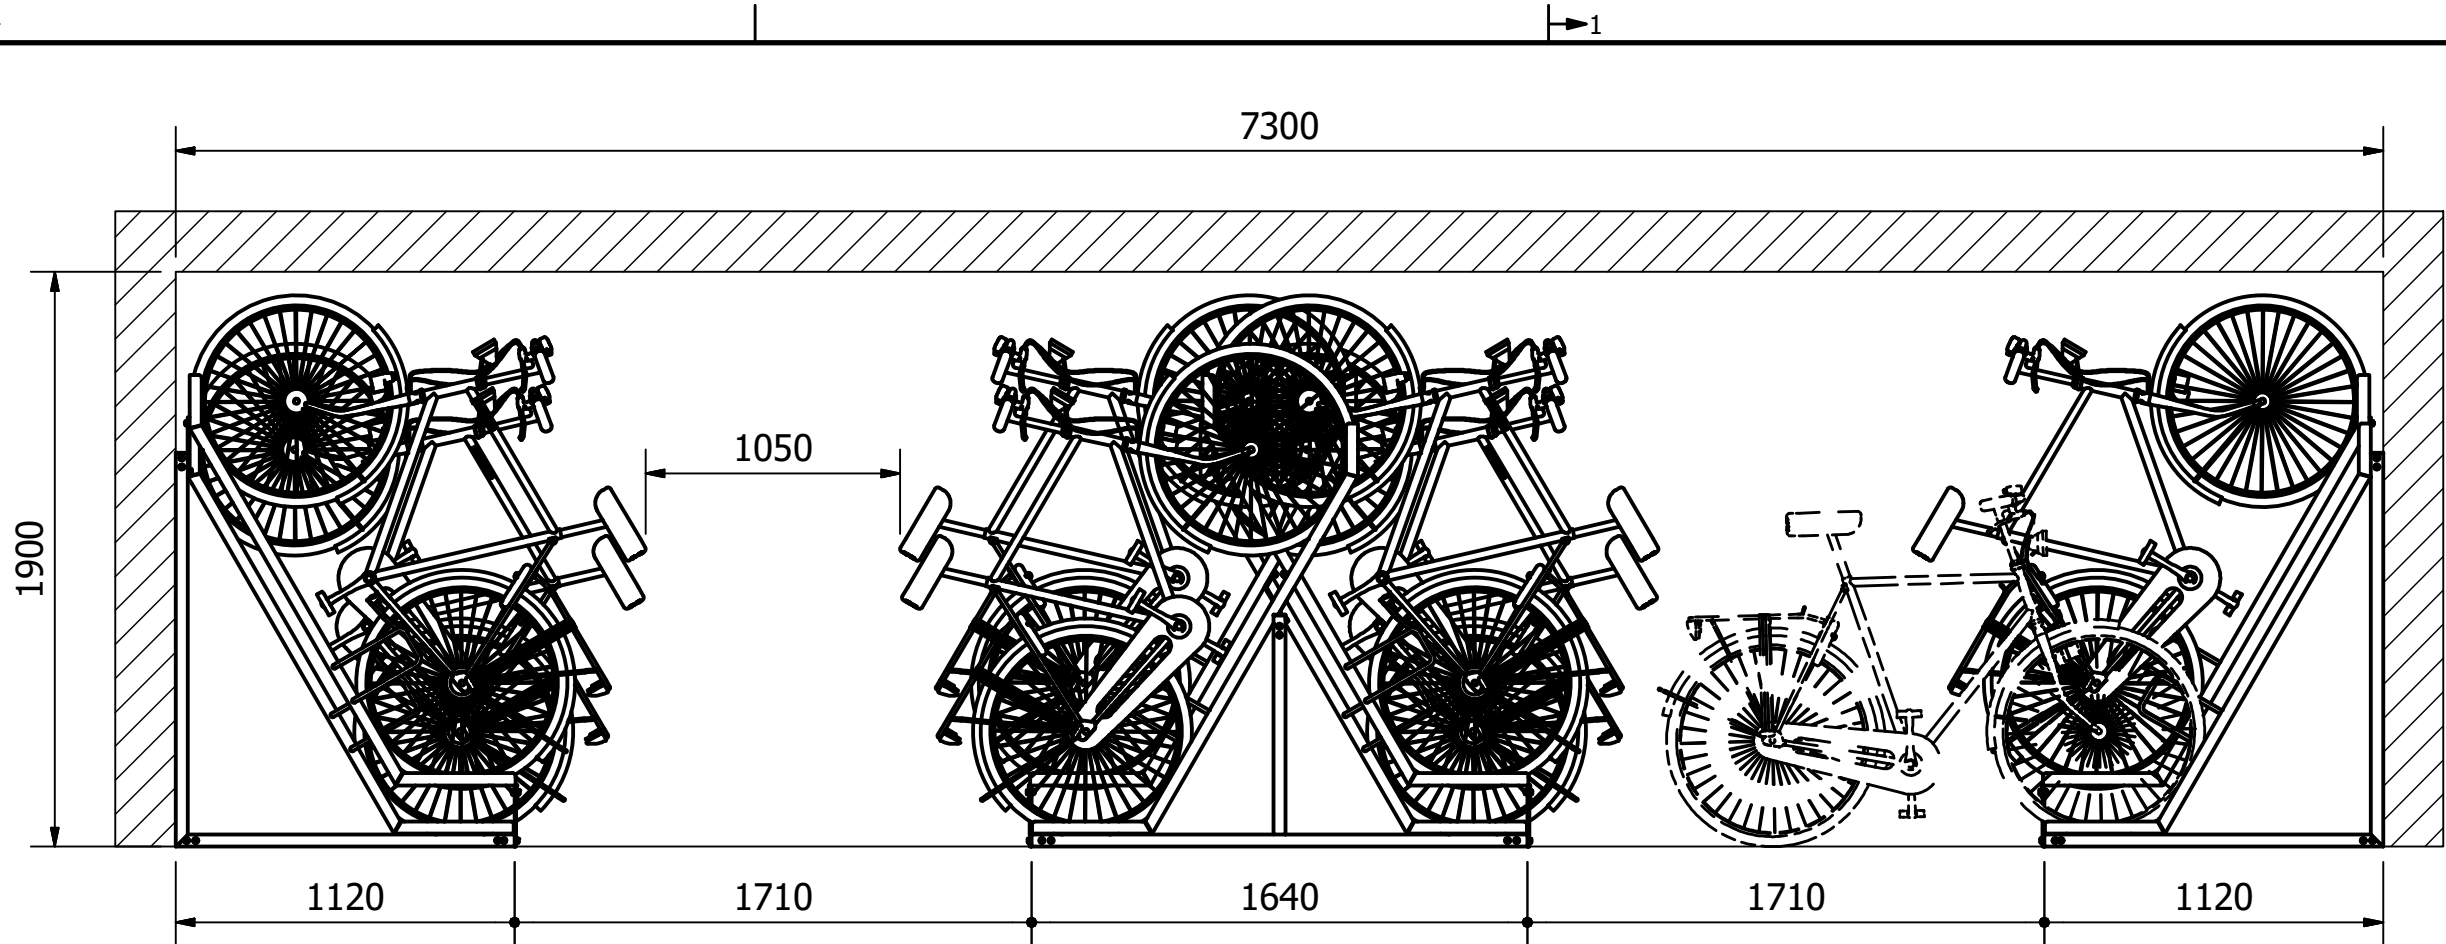