


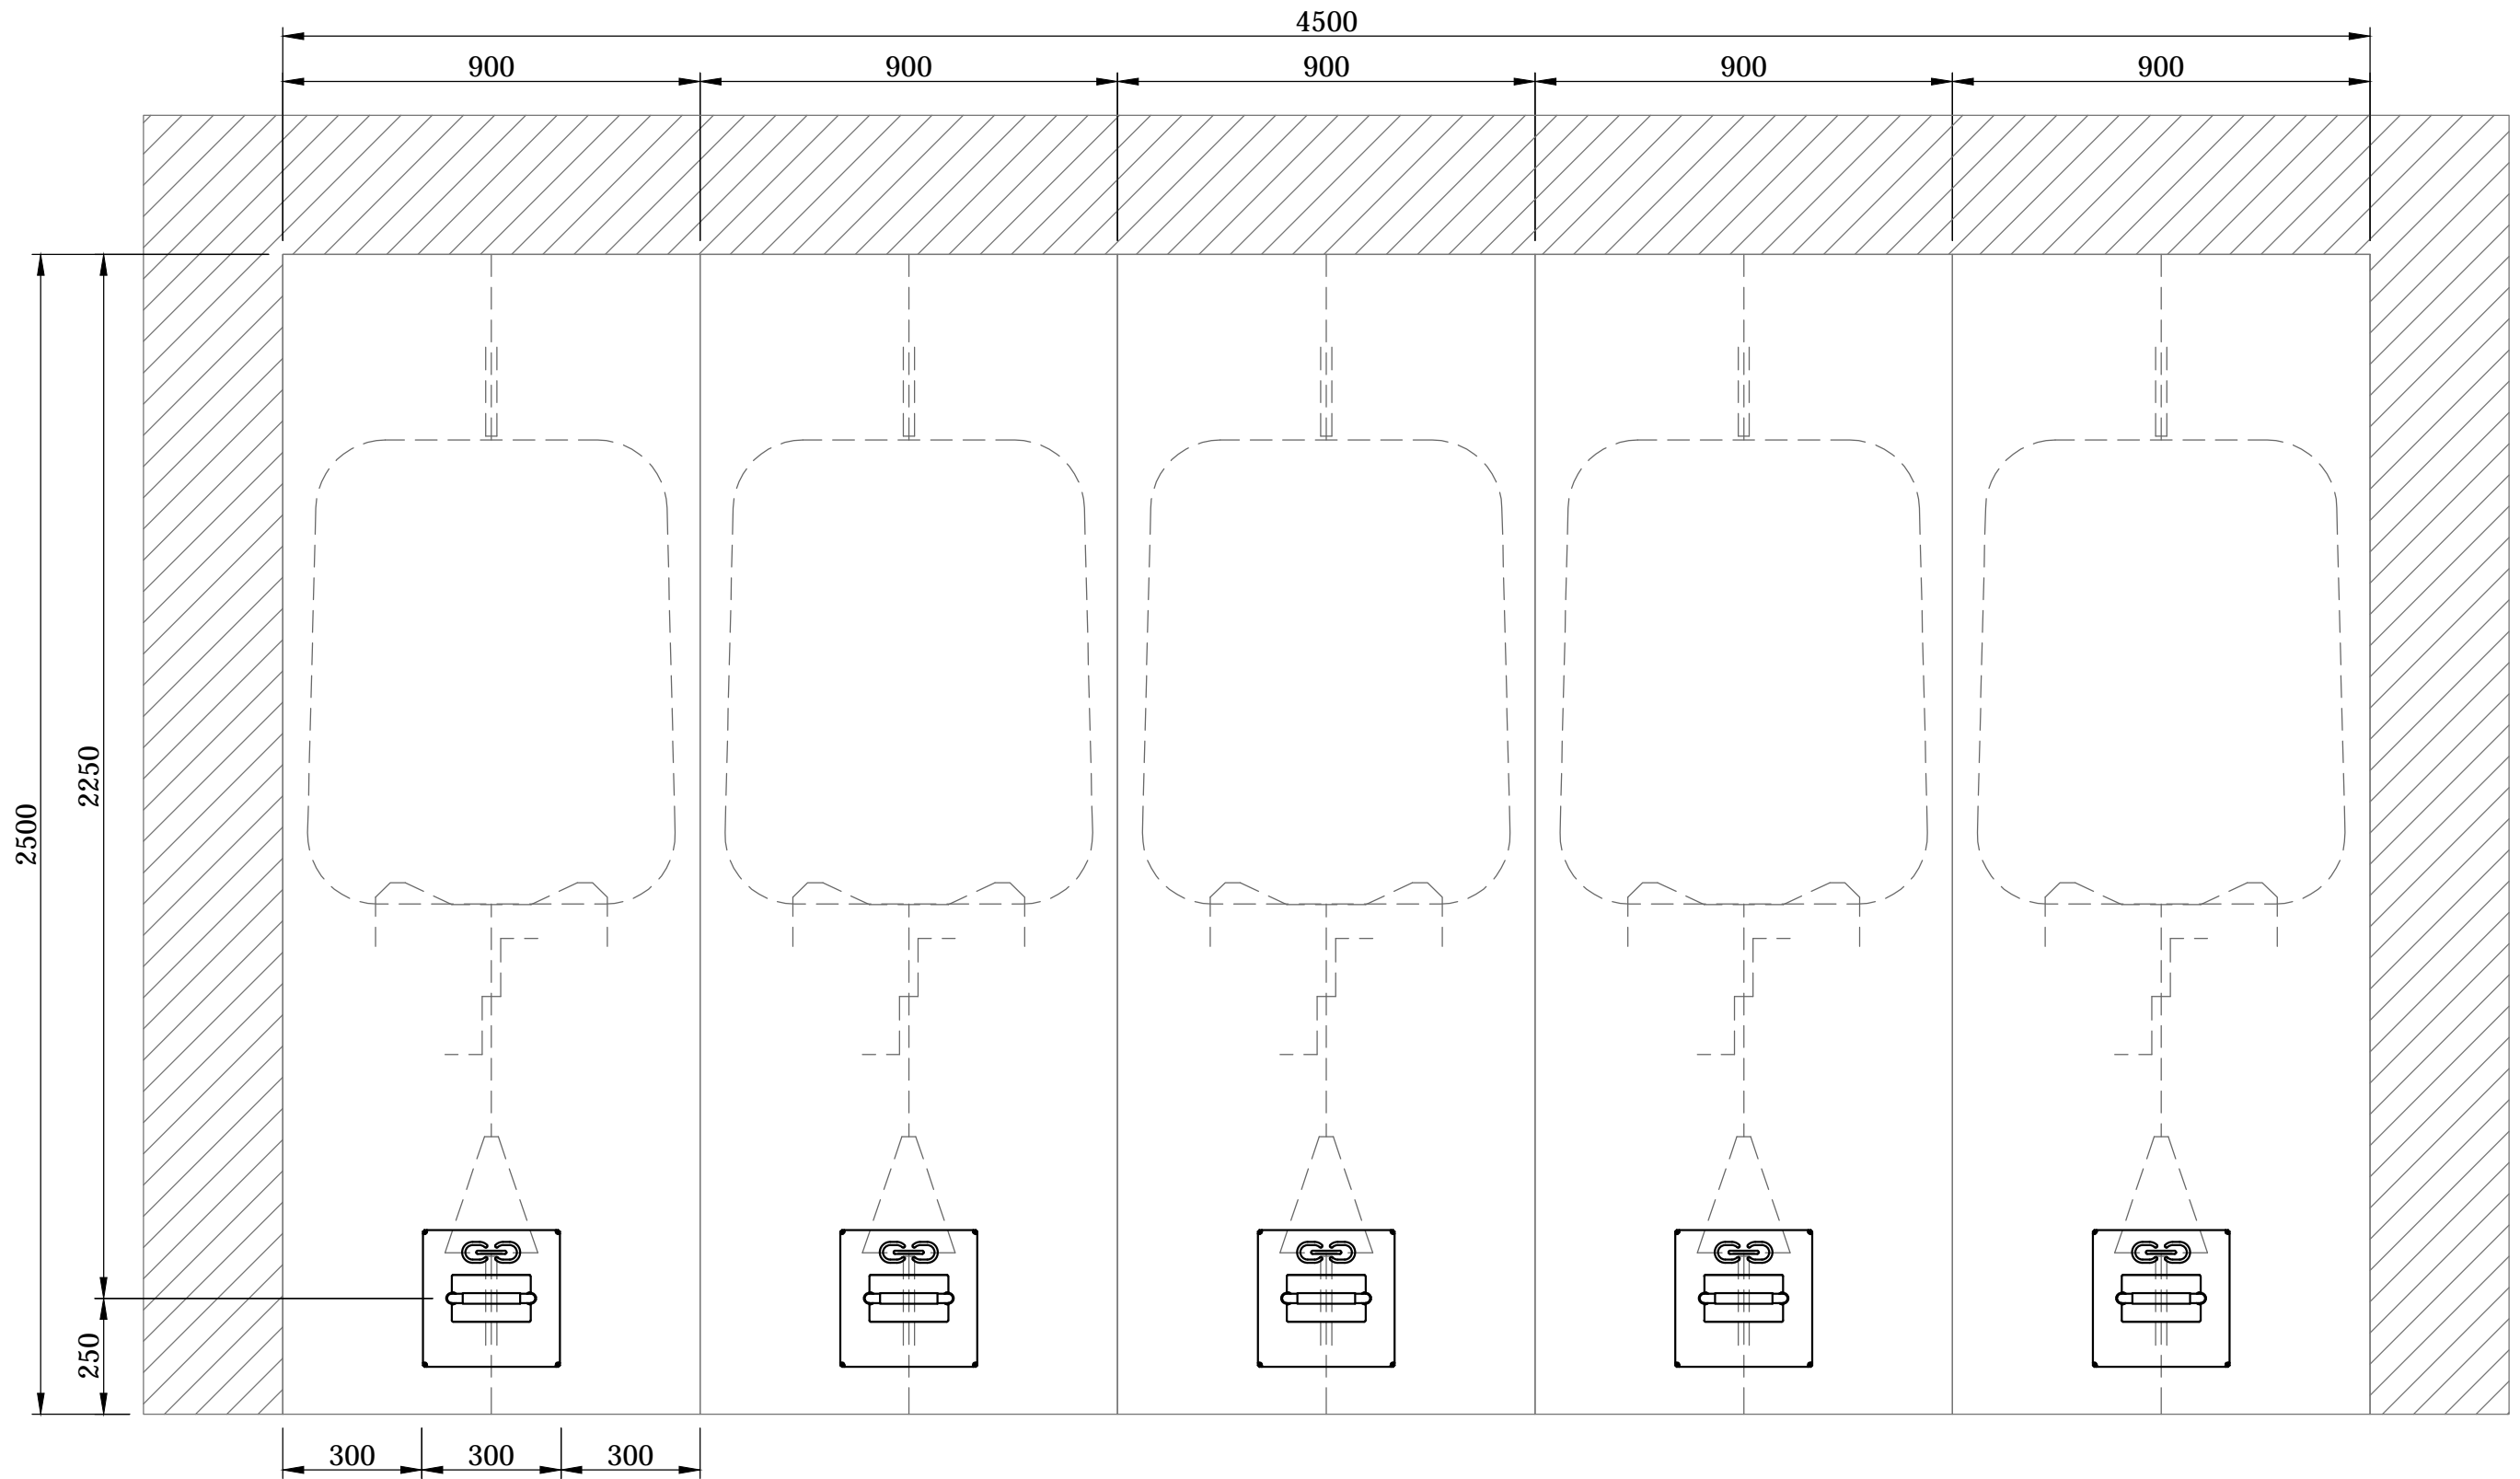

00003



	Falco BV Postbus 18 7670AA Vriezenveen	T +31 (0)546 55 44 44 F +31 (0)546 56 11 15 I www.falco.nl	Artikelcode: <b>01.955-serie</b>	Revisie:
	Tekenaar: RBO	Maateenheid: mm	Omschrijving: <b>FalcoLoop plaatsingsplan</b>	Formaat: <b>A3</b>
Getekend: 01-11-2017	Schaal: 1:15			
Documentnr.: E0036523				