
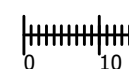
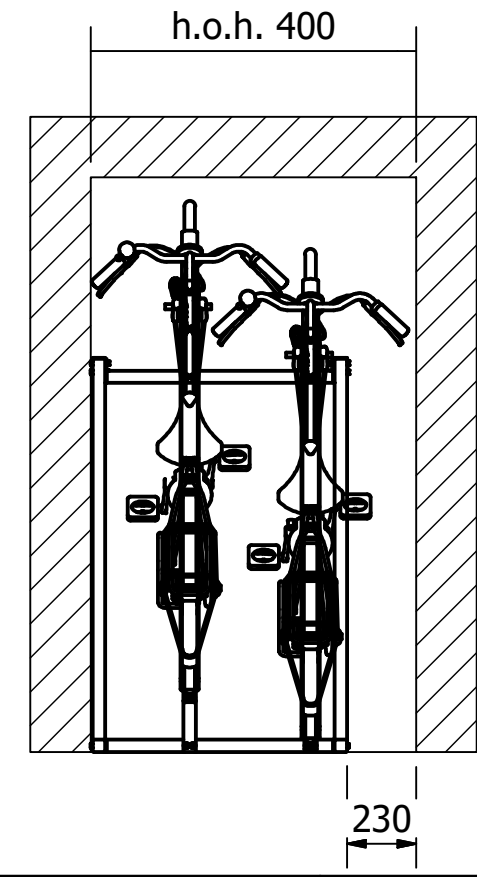
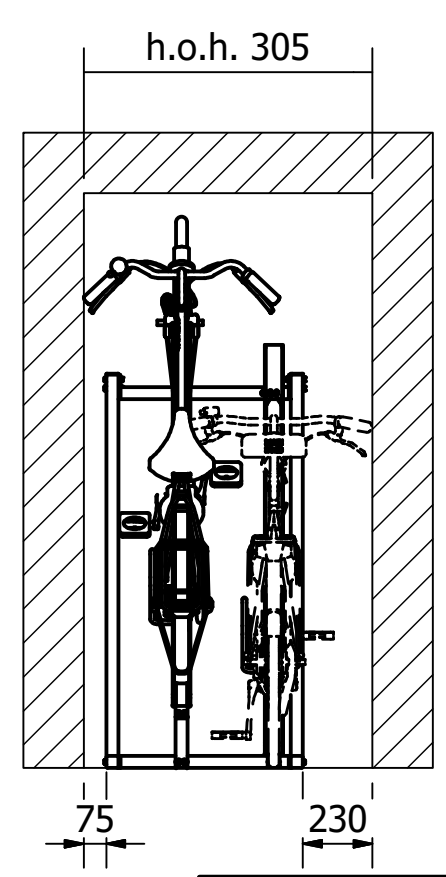
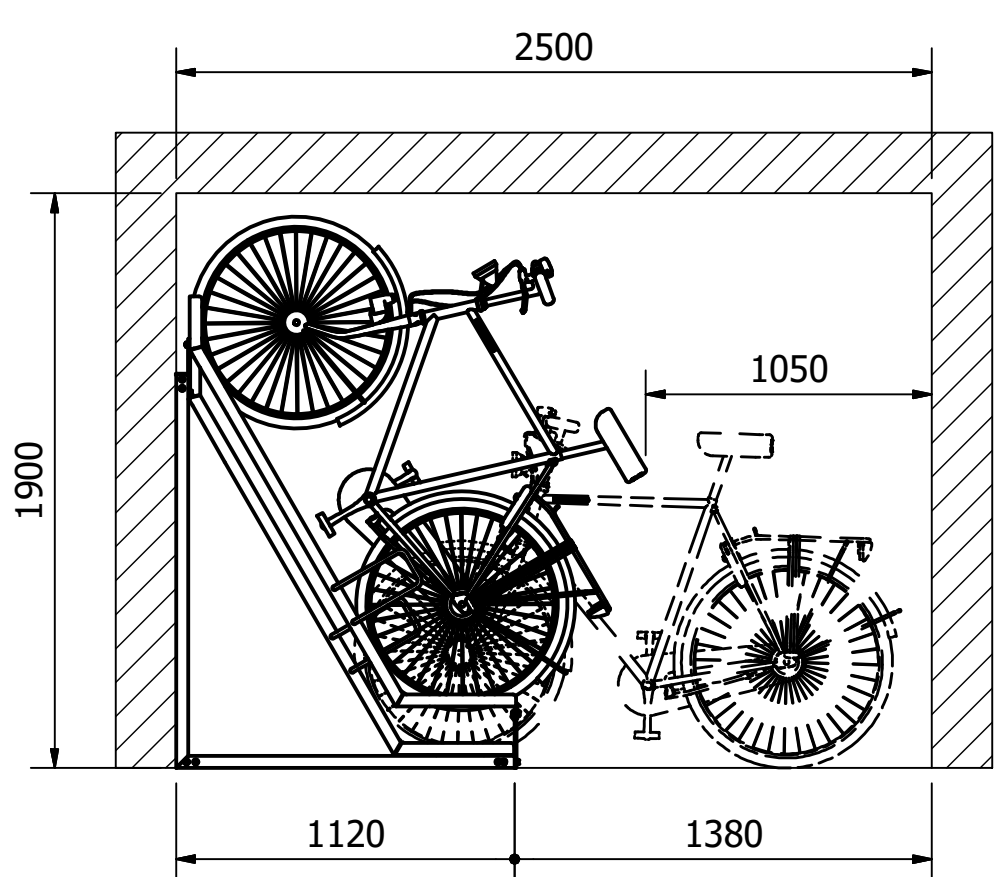


Rev	Datum	Door
-	25-11-2016	RBO
A	13-12-2016	RBO
B	21-3-2019	RBO

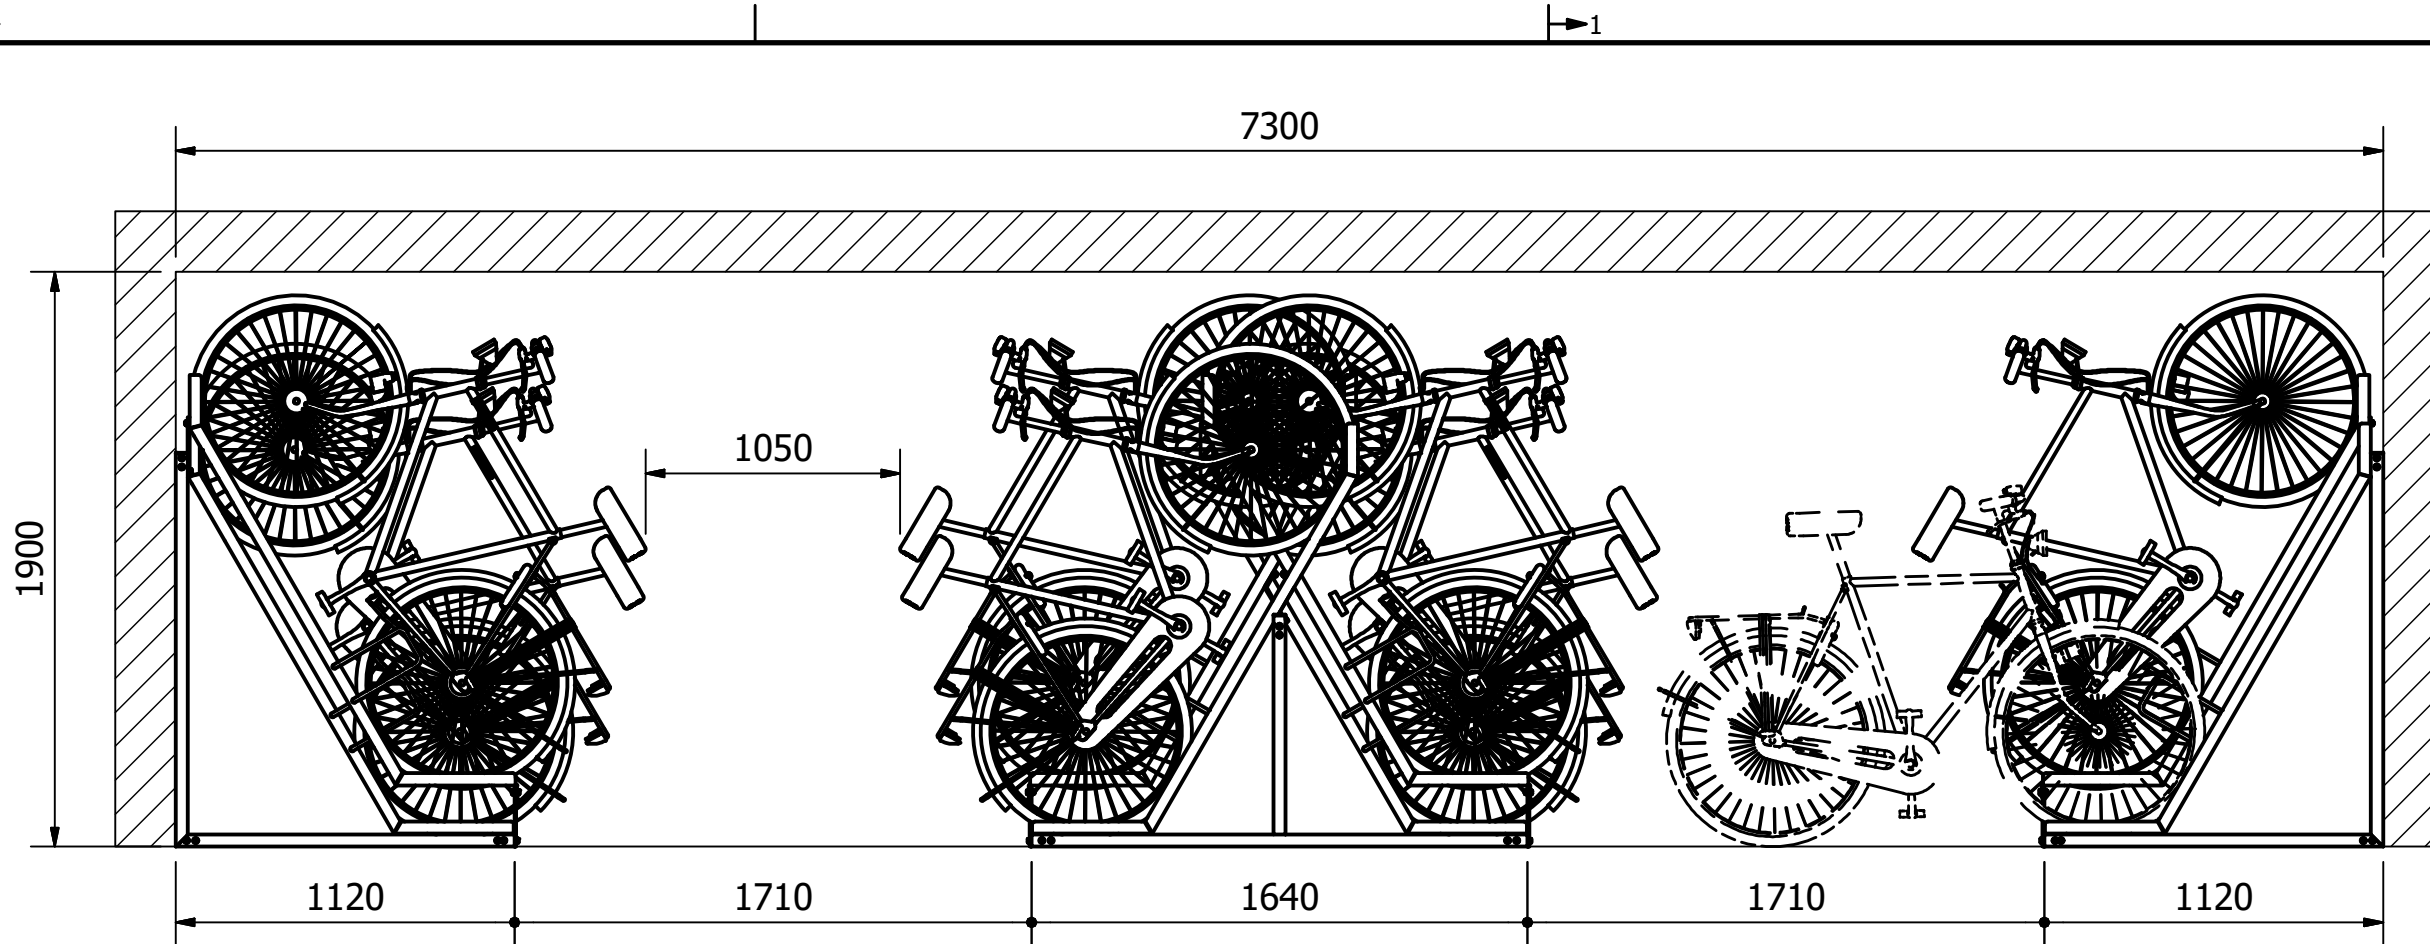

Falco BV Postbus 18 7670AA Vriezenveen	T +31 (0)546 55 44 44 F +31 (0)546 56 11 15 I www.falco.nl	Artikelcode: E0030790	Revisie: A
		Toleranties: EN ISO 13920 Norm: EN 1090 EXC 1	Omschrijving: FalcoVert plaatsingsplan
Tekenaar: RBO Maateenheid: mm	Getekend: 25-11-2016 00:00:00 Schaal: 1 : 25		
Documentnr.: E0030791.dwg B	Blad: 1 / 1		